


~-21,50-

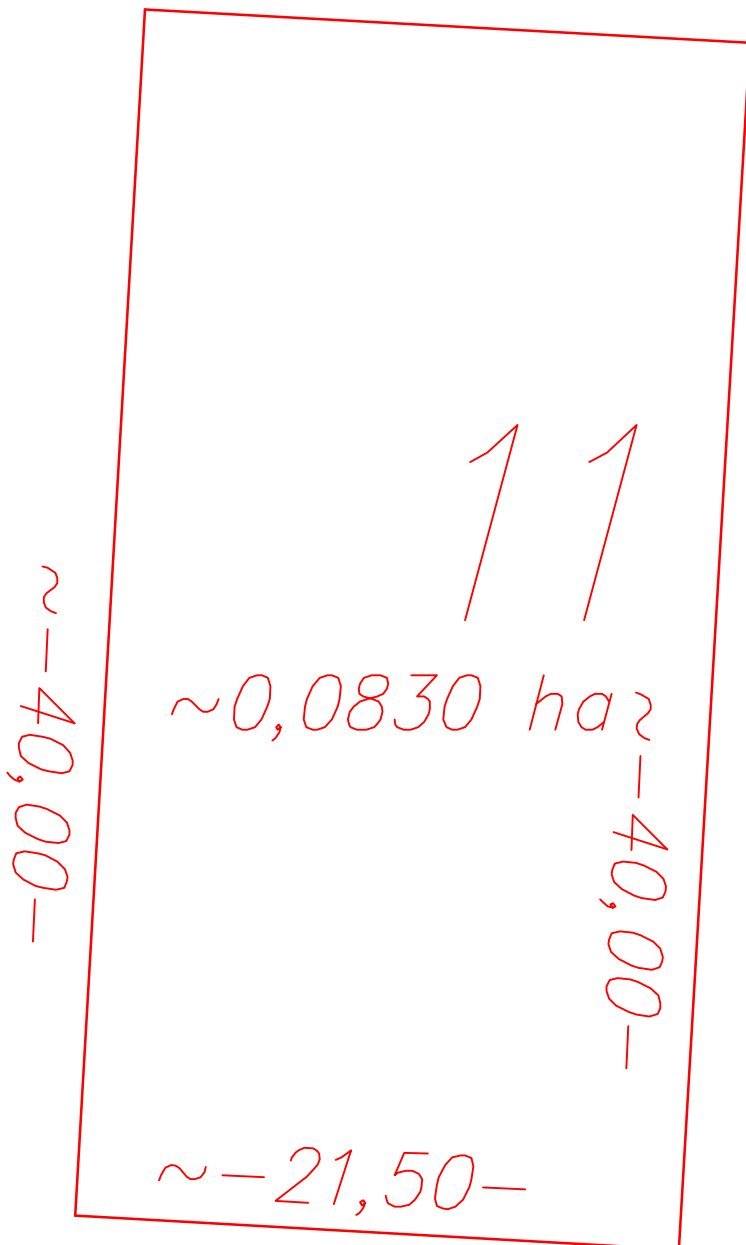

WSTĘPNY PROJEKT PODZIAŁU dz. nr 11

KOPIA MAPY ZASADNICZEJ

SKALA 1:250

Ukł. wsp.: 2000 s.6

L. dz.: WGN-RZG.6642.3954.2017

Województwo: śląskie

Powiat: gliwicki

Jedn. ew.: 240502_1, Pyskowice

Obr. ew.: 0001, Pyskowice

Sekcja: 6.132.26.07.4; 6.132.26.08.3

Adres: Pyskowice, woj. śląskie, ul. Kolonia Pyskowska

Rodzaj działki- działka objęta miejscowym planem zagospodarowania przestrzennego teren przeznaczony pod zabudowę mieszk. jednorodzinną /włnósticojca-pojedyncza i bliźniacza oraz szeregową/

Forma własności: własność

Media: prąd, woda i teletechnika w drodze

Kontakt: GRUPA CENTRUM, ul. Jakuba Jasińskiego 6A, lok. B, 44-100 Gliwice, tel. bezp.: Paweł Kasprzak 605-140-571

*w/w informacja nie stanowią oferty w rozumieniu kodeksu cywilnego

*pomiar w wartościach w~ -według koncepcji podziału